


Утверждена:
Постановлением Администрации Колпашевского района
от №

Схема расположения земельного участка на кадастровом плане территории

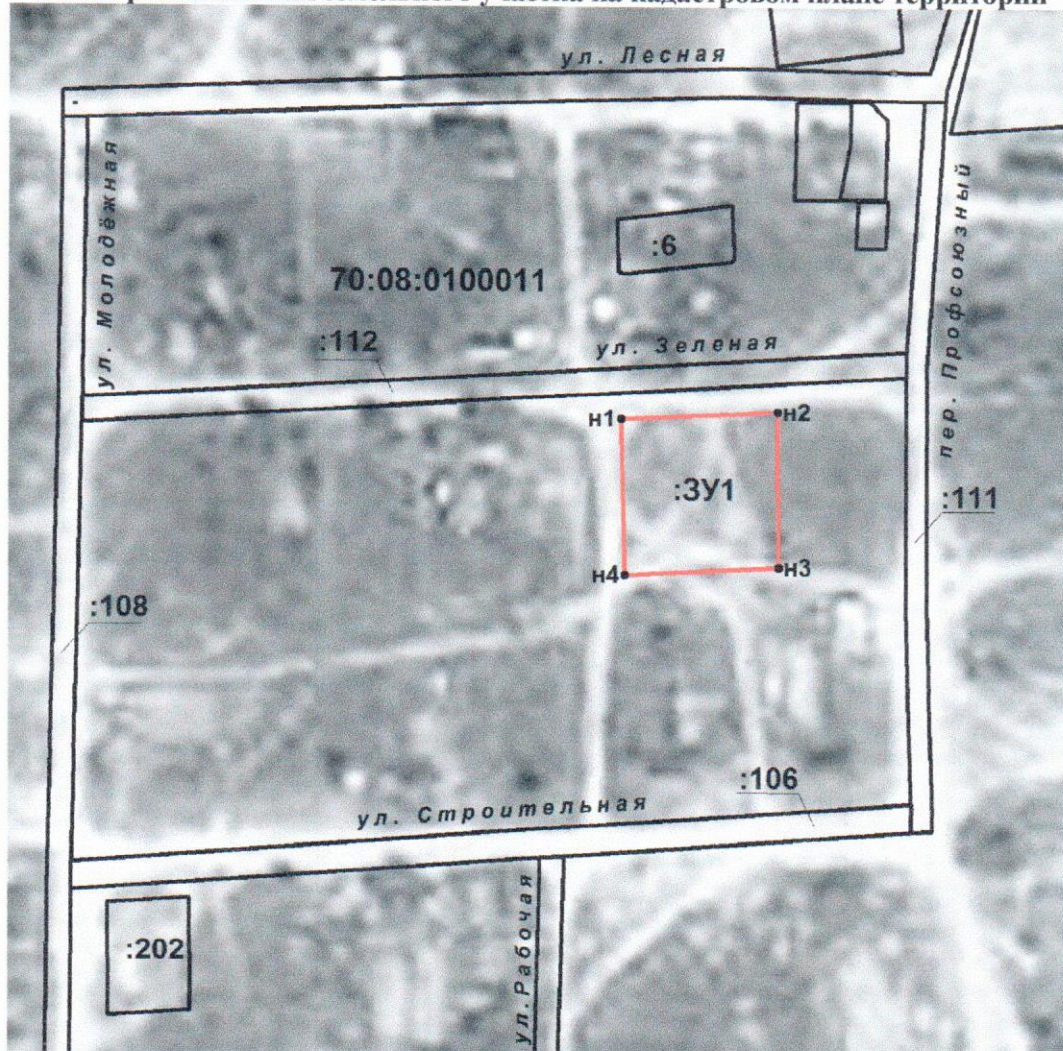

Масштаб 1:2500

Условные обозначения:

70:08:0100011 - надпись номера кадастрового квартала

— - граница образуемого земельного участка

— - границы учтенных земельных участков

:3У1 - надписи вновь образованного земельного участка

:106 - надписи кадастрового номера земельного участка

Система координат МСК-70, зона 4		
Площадь земельного участка 2570 м²		
Обозначение характерных точек границ	Координаты, м	
	X	Y
н1	620314,65	4182693,00
н2	620314,02	4182745,01
н3	620264,33	4182745,45
н4	620264,72	4182694,25