


Утвержденный Генеральный план Дальненского сельского поселения Колпашевского района Томской области. Сводная схема (основной чертеж)

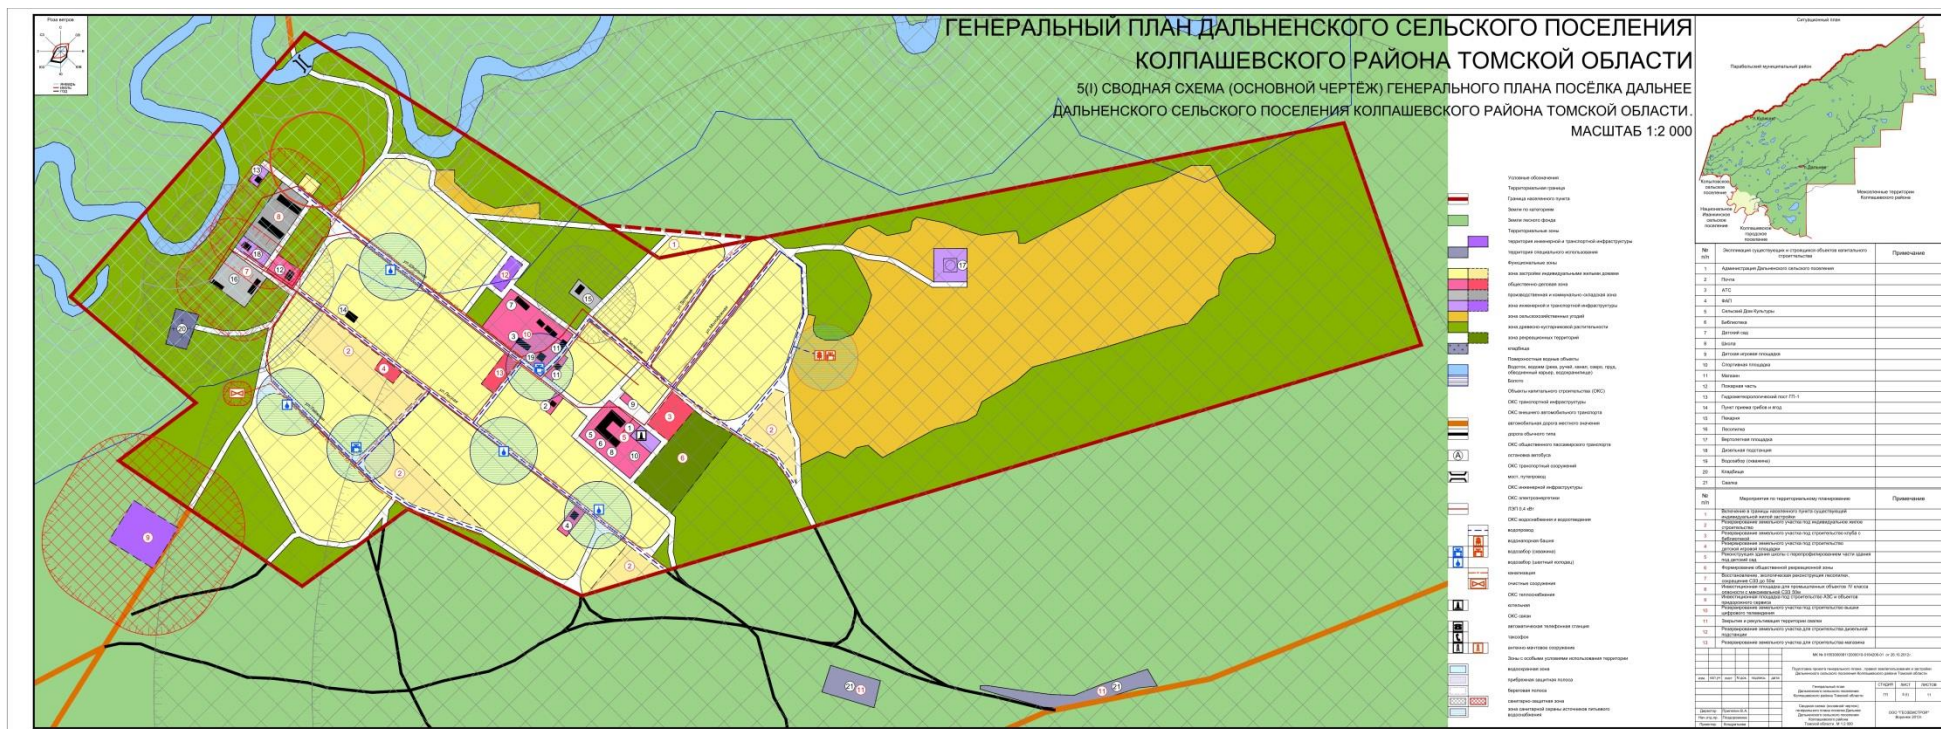

Проект изменений в Генеральный план Дальненского сельского поселения Колпашевского района Томской области. Сводная схема (основной чертеж)

